TERVEZETT ÁLLAPOT
ALAPRAJZ

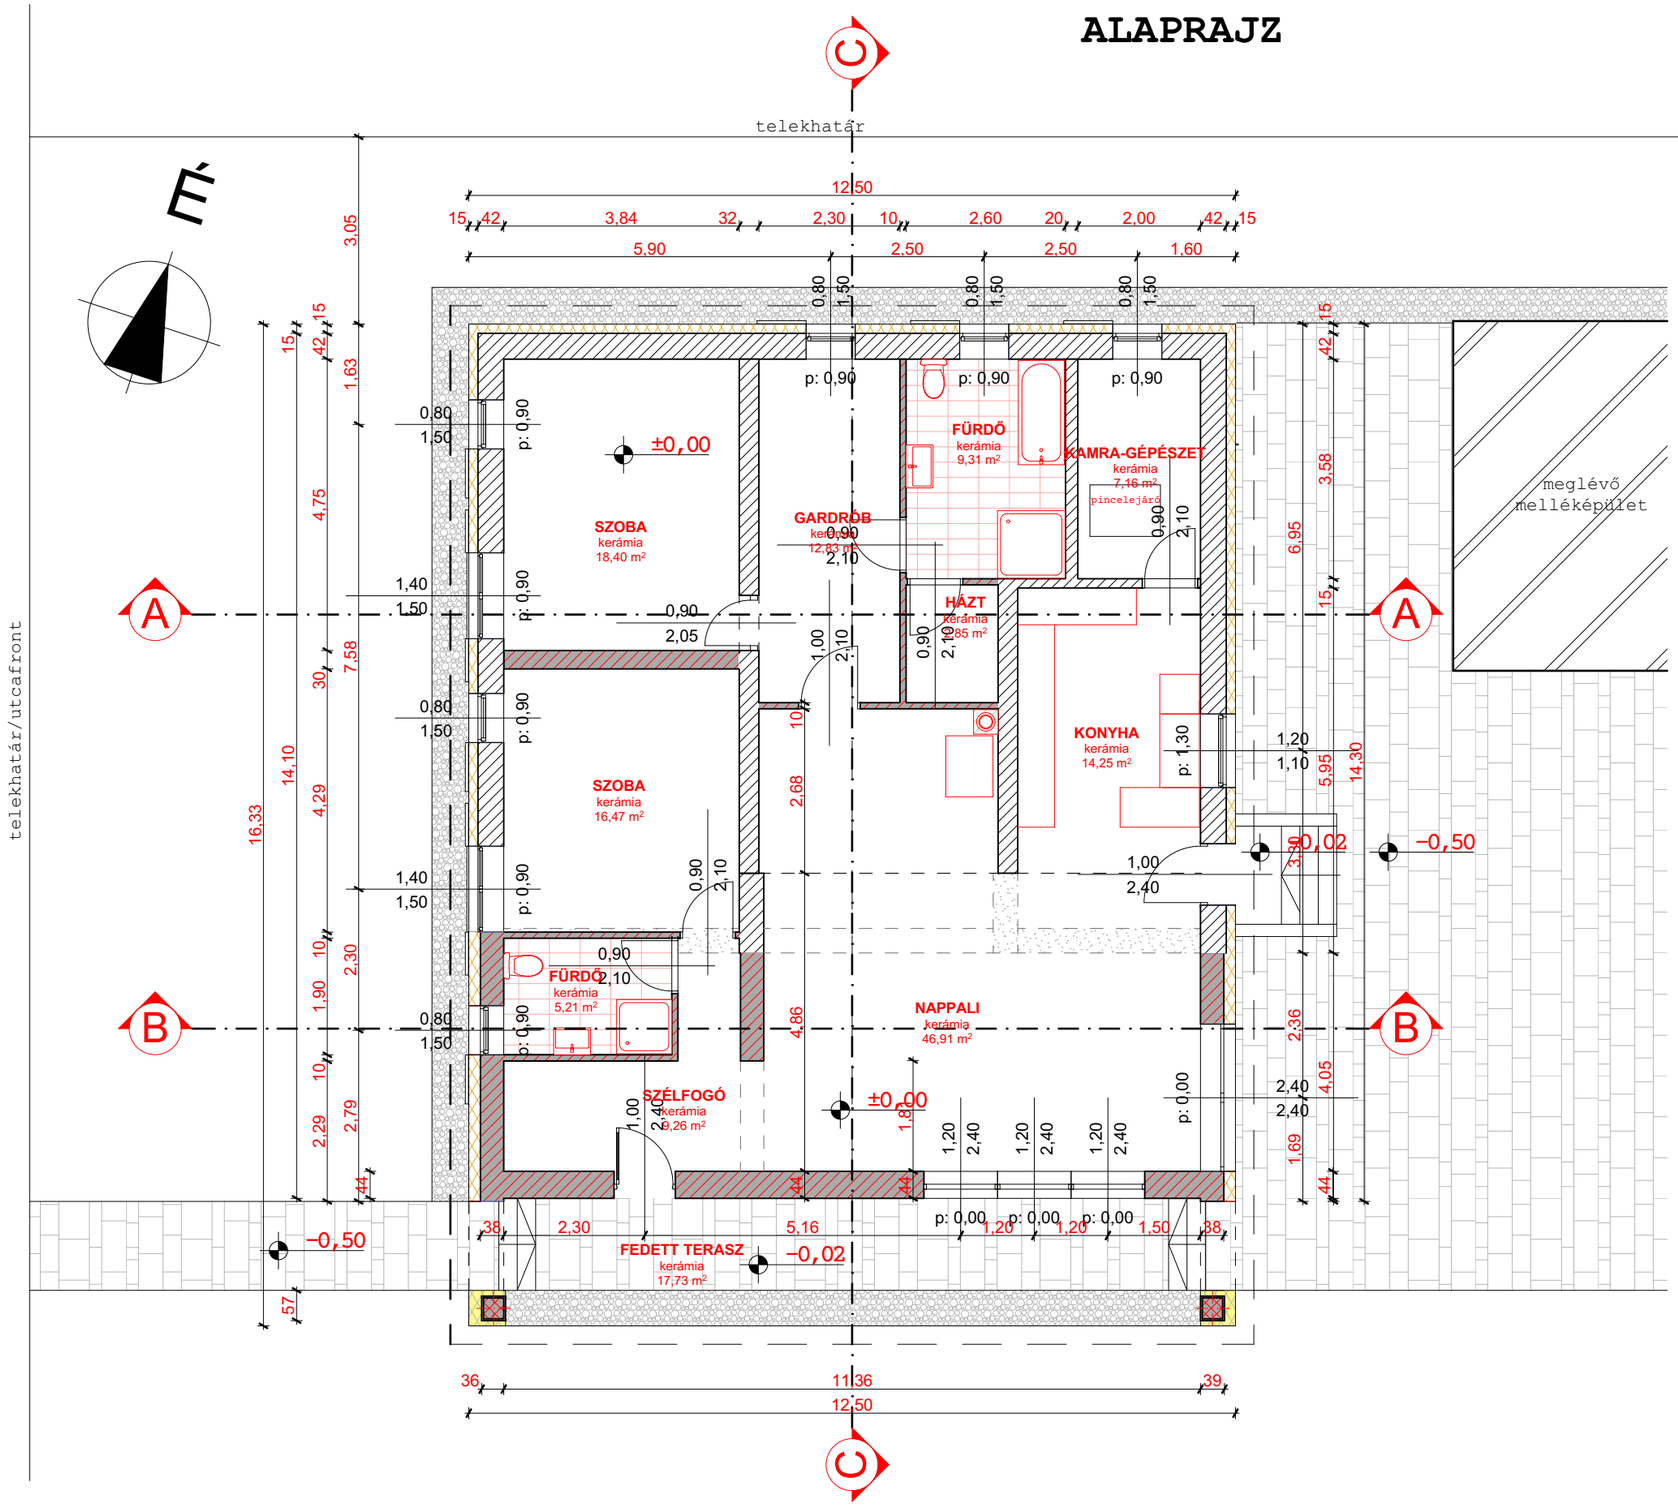

TERVFAJTA:
EGYSZERŰSÍTETT BEJELENTÉSI TERV

MUNKA MEGNEVEZÉSE:
CSALÁDI HÁZ BŐVÍTÉSE, KORSZERŰSÍTÉSE

CÍME:
8638 BALATONLELLE, ARANY JÁNOS UTCA 57.
HRSZ.:3879

RAJZ MEGNEVEZÉSE:
ALAPRAJZ

ÉPÍTTETŐ:
CSERTÁN BÁLINT
8638 BALATONLELLE, ARANY JÁNOS UTCA 57.

TERVEZŐ:
SZÉP LAJOS
okleveles építész
MÉK 14-0261

RAJZSZÁM:
É-2

LÉPTÉK:

DÁTUM:
2023.03.23.